

JOONIS 1 KALLASTE LINNA ÜLDPLANEERINGU PÕHIJOOINIS (M 1:3000)

PLANEERINGU TINGMÄRGID

- Keskuse maa (C)
- Vanalinna ala (VA)
- Linnalise tähtsusega planeeritavad objektid
- Arendatav spordirajatiste ala
- Arendatav puhke- ja virgestusmaa
- Planeeritav mänguväljak
- Planeeritav tänav
- Planeeritav jalgteed ja jalgrattateed
- Planeeritav tervise- ja suusarada
- Planeeritav matkarada
- Planeeritav turistirongi teekond

TAUSTTEAVE


- Linna piir
- Katastrirüksuse piir
- Ranna ja kalda ehituskeelu vöönd
- Väljakuunenud ehitusjoon
- Ehituskeelu vööndis
- Ranna ja kalda veekaitsevöönd
- Ranna ja kalda piiranguvöönd
- Veehaarde sanitaarkaitsevöönd
- Reoveepuhasti kuja
- Tee kaitsevöönd
- Tee sanitaarkaitsevöönd
- Kallaste hoiuala (KLO2000236)
- Loode - Peipsi hoiuala (KLO2000236), Natura 2000 linnuala
- Kallaste järskkallas (KLO4001051)
- Kallaste kalmistu (AJALOOMÄLSTIS reg nr 4237)
- II maailmasõjas hukkunute ja terroriohvrite ühishaud (AJALOOMÄLSTIS reg nr 4238)
- Kinnismälestise kaitsevöönd
- Olemasolevad tõmbekeskused
- Avalik juurdepääsu võimalus
- Vaatekoht

MAAKASUTUSUTUSE JUHTFUNKTSIOONID:

- | | | |
|----------------|-------------|--|
| Oi olev/säiliv | Planeeritav | |
| EV | EV | - PERE- JA RIDAELAMU MAA |
| EK | EK | - KORTERELAMU MAA |
| B | B | - KAUBANDUS-, TEENINDUS- JA BÜROOHONETE MAA |
| TT | TT | - TOOTMISMAA |
| OT | OT | - TEHNOEHTISE MAA |
| AA | AA | - ÜLDKASUTATAVA HOONE MAA |
| LT | LT | - TEEMAA |
| LE | | - LIIKLUST KORRALDAVA JA TEENINDAVA EHTISE MAA |
| LS | LS | - SADAMA MAA |
| | DJ | - JÄÄTMEKÄITLUSE MAA |
| PP | PP | - PUHKE- JA VIRGESTUSMAA |
| HM | HM | - HALJASALA JA PARKMETSAMAA |
| | HL | - LOODUSLIK HALJASMAA |
| K | K | - KALMISTUMAA |
| | MP | - PÖLLUMAJANDUSMAA |

MILJÖÖVÄÄRTUSLIKUD HOONESTUSALAD:

- Võidu tänav
- Vana linnaosa
- Keskväljak ja oja tänav
- Kalmistud

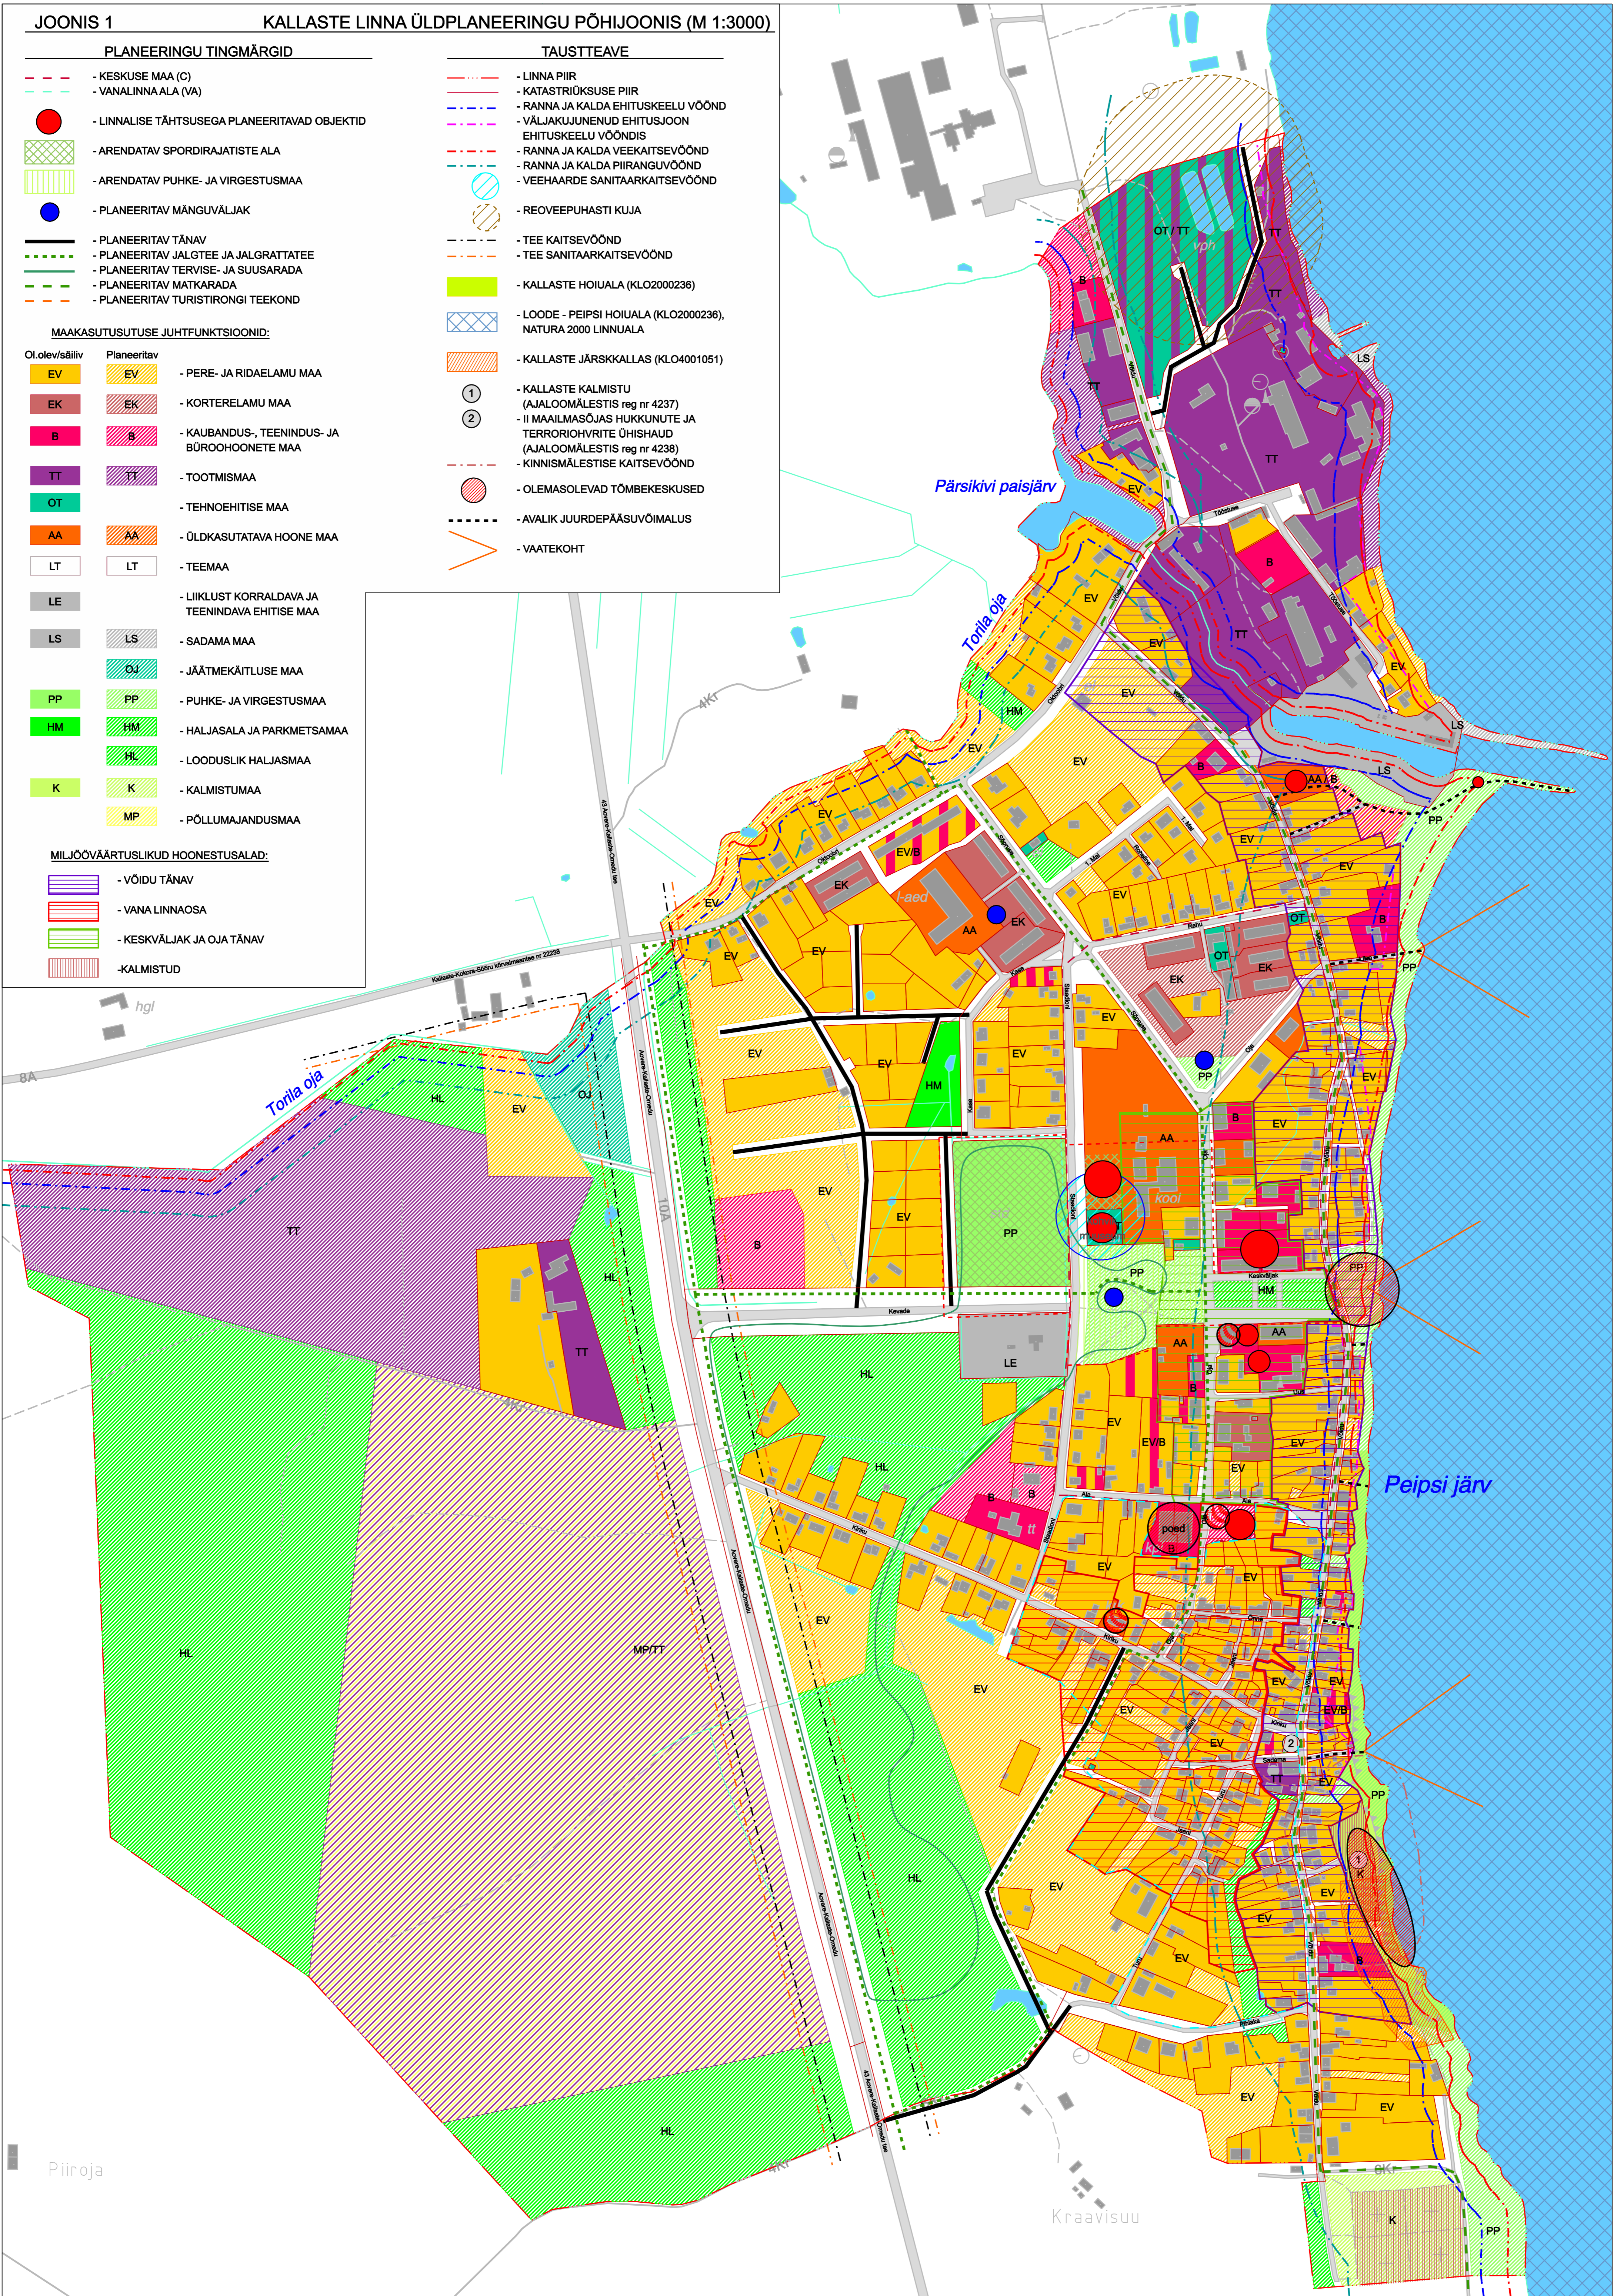

Piiraja

Kraavisuu

K

PP