

**JOONIS L1**  
**PIIRANGUD JA VÄÄRTUSED**  
 Mõõtkava 1:3000

- LINNA PIIR
- KATASTRIOKSUSE PIIR
- RANNA JA KALDA EHTUSKEELU VÕÖND
- VÄLJAKUJUNENUD EHTUSJOOON EHTUSKEELU VÕÖNDIS
- RANNA JA KALDA VEEKAITSEVÕÖND
- RANNA JA KALDA PIIRANGUVÕÖND
- VEEHAARDE SANITAARKAITSEVÕÖND
- REOVEEPUHASTI KUJA
- TEE KAITSEVÕÖND
- TEE SANITAARKAITSEVÕÖND
- KALLASTE HOIUALA (KLO2000236)
- LOODE - PEIPSI HOIUALA (KLO2000236), NATURA 2000 LINNUALA
- KALLASTE JÄRSAKKALLAS (KLO4001051)
- ① - KALLASTE KALMISTU (AJALOOMÄLESTIS reg nr 4237)
- ② - II MAAILMASÕJAS HUKKUNUTE JA TERRORIOHVRITE ÜHISHAUD (AJALOOMÄLESTIS reg nr 4238)
- KINNISMÄLESTISE KAITSEVÕÖND


**MILJÖVÄÄRTUSLIKUD HOONESTUSALAD:**

- VÕIDU TÄNAV
- VANA LINNAOSA
- KESKVÄLJAK JA OJA TÄNAV
- KALMISTUD

- VANALINNA ALA
- OLEMASOLEVALE TEELE PLANEERITUD MAAKIVIKATE
- AVALIK JUURDEPÄÄSUVÕIMALUS
- VAATEKOHT

**KALLASTE LINNA OHUALAD:**

AS Kallaste Kalur Võidu tn 120

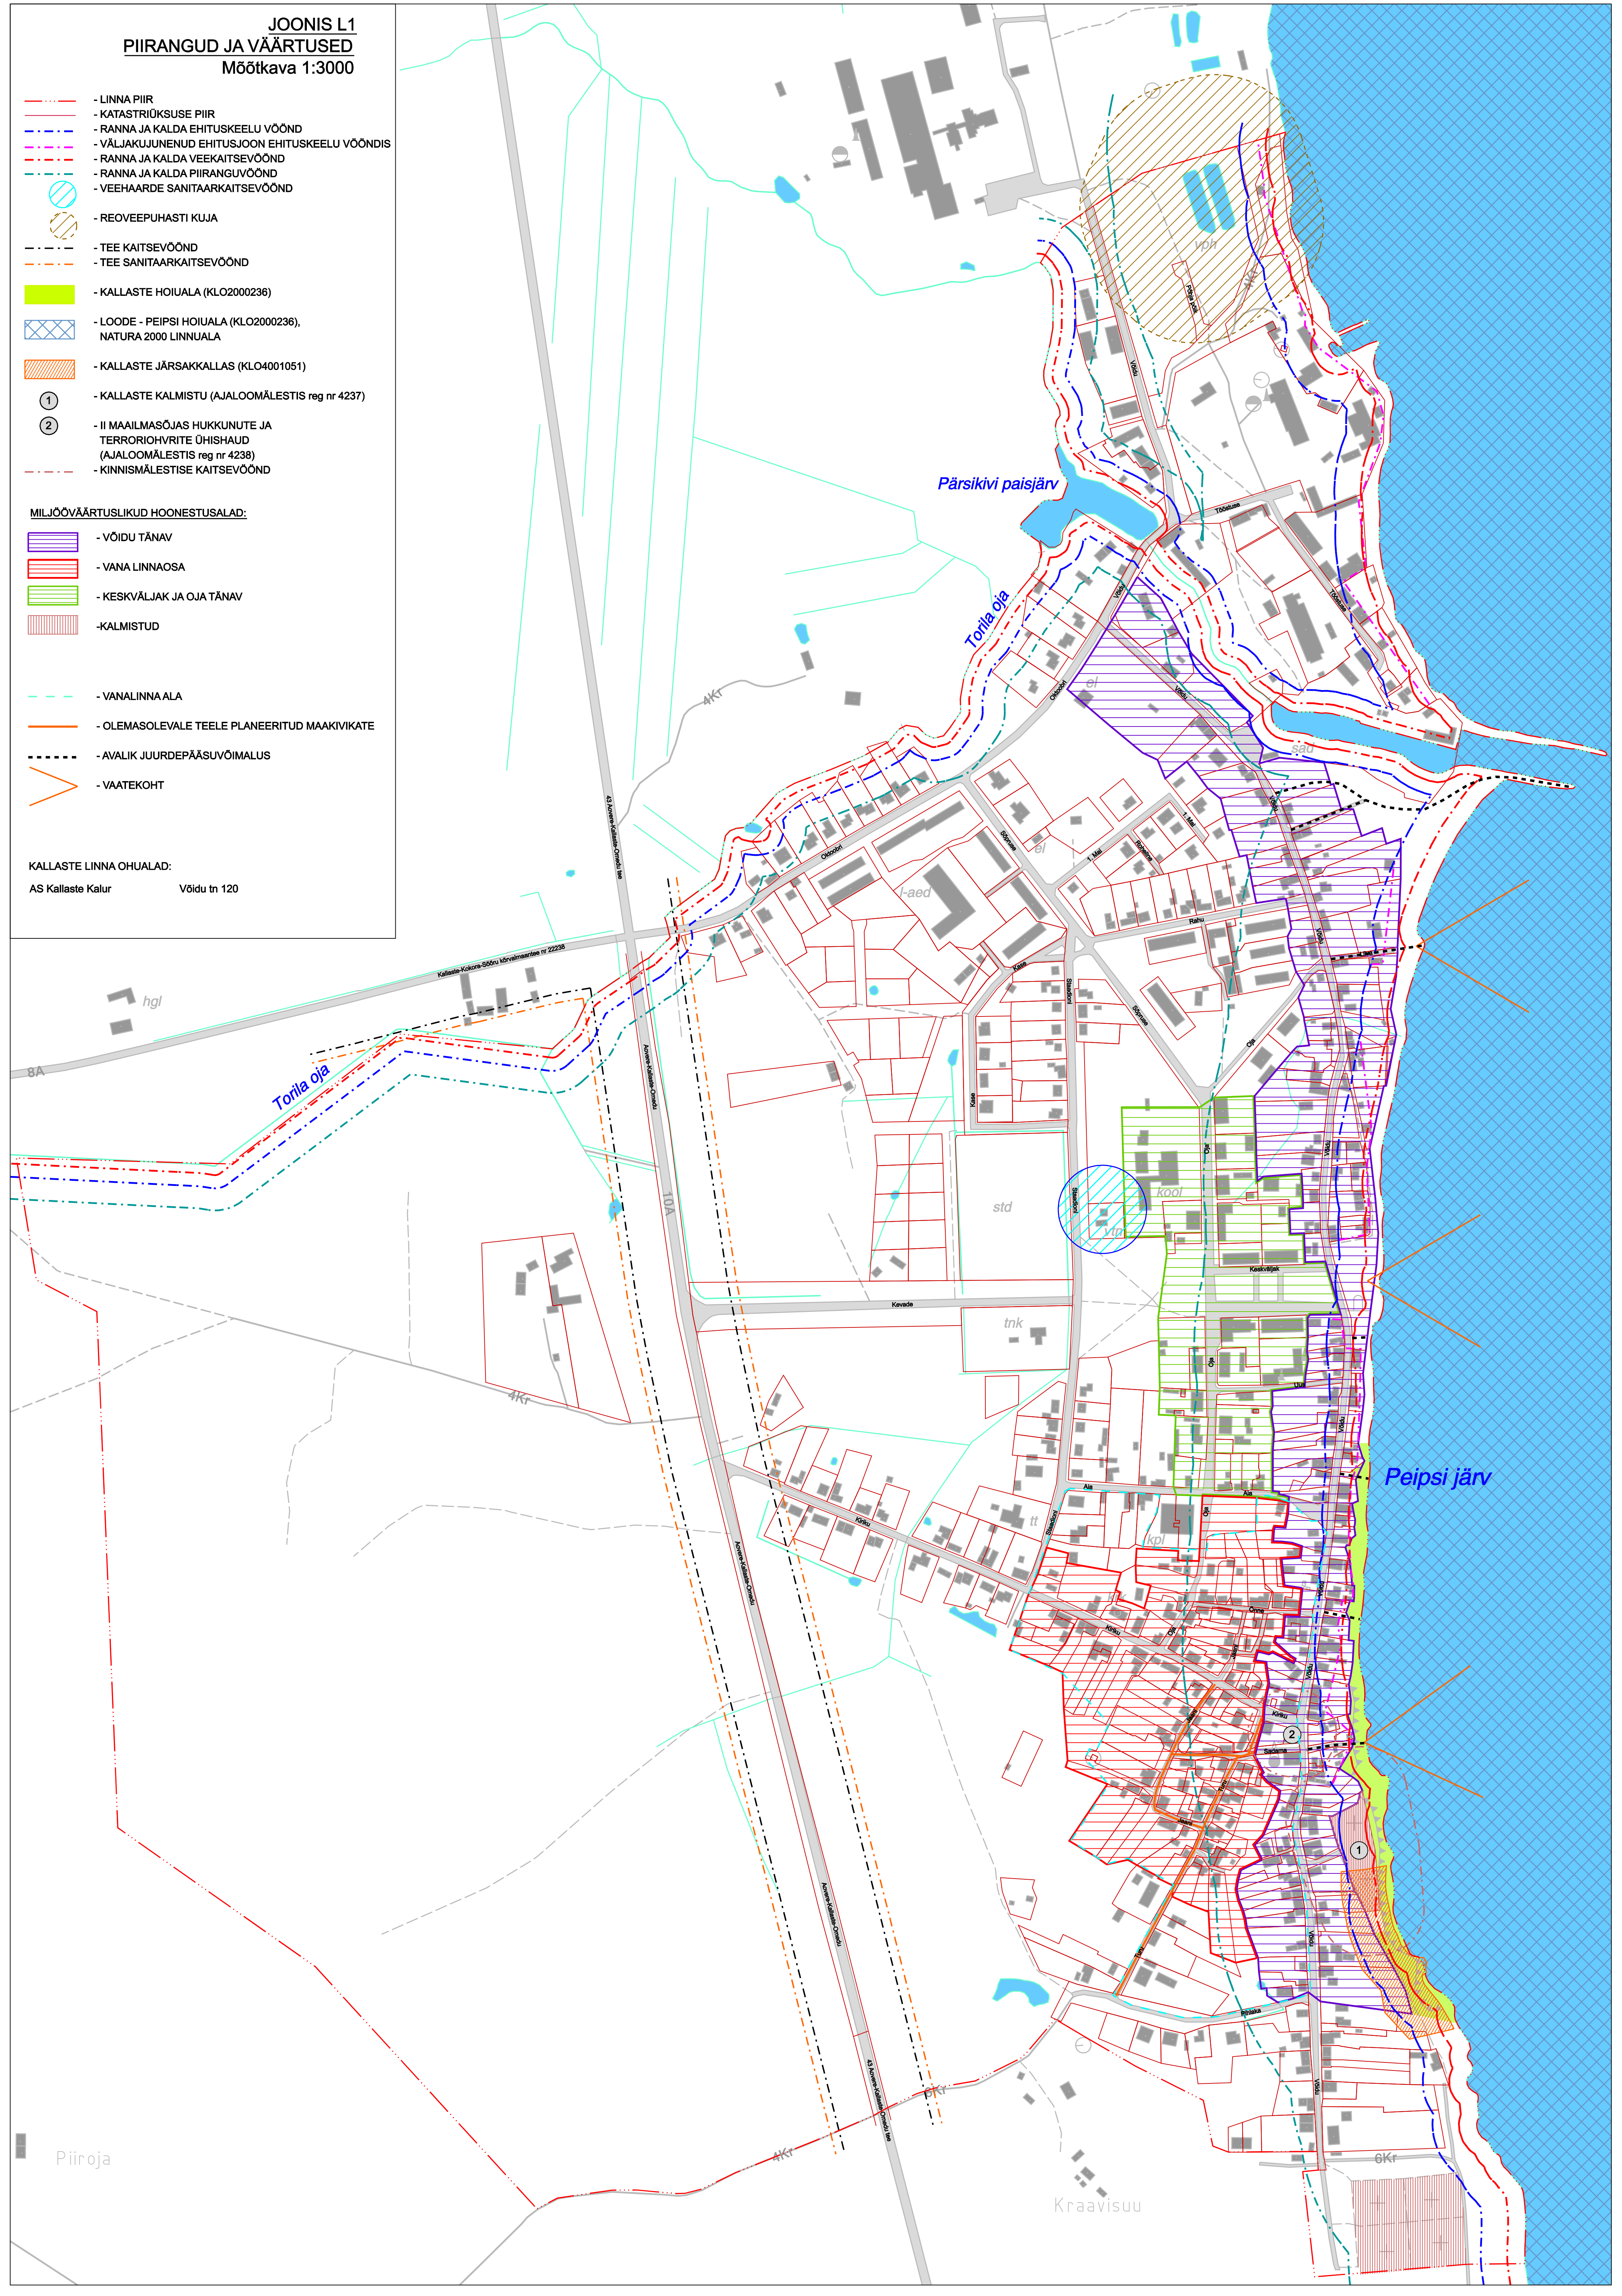

Piiraja

Kraavisuu