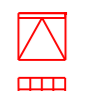

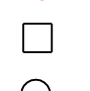





 



**JOONIS L7
ELEKTRIVÕRK
Mõõtkava 1:3000**

- LINNA PIIR
- KATASTRÜKSUSE PIIR

 komplektalajaam
 kioskalajaam
 mastalajaam
 betoonmast
 puitmast

 1-20 kV maakaabelliin
 1-20 kV õhuliin

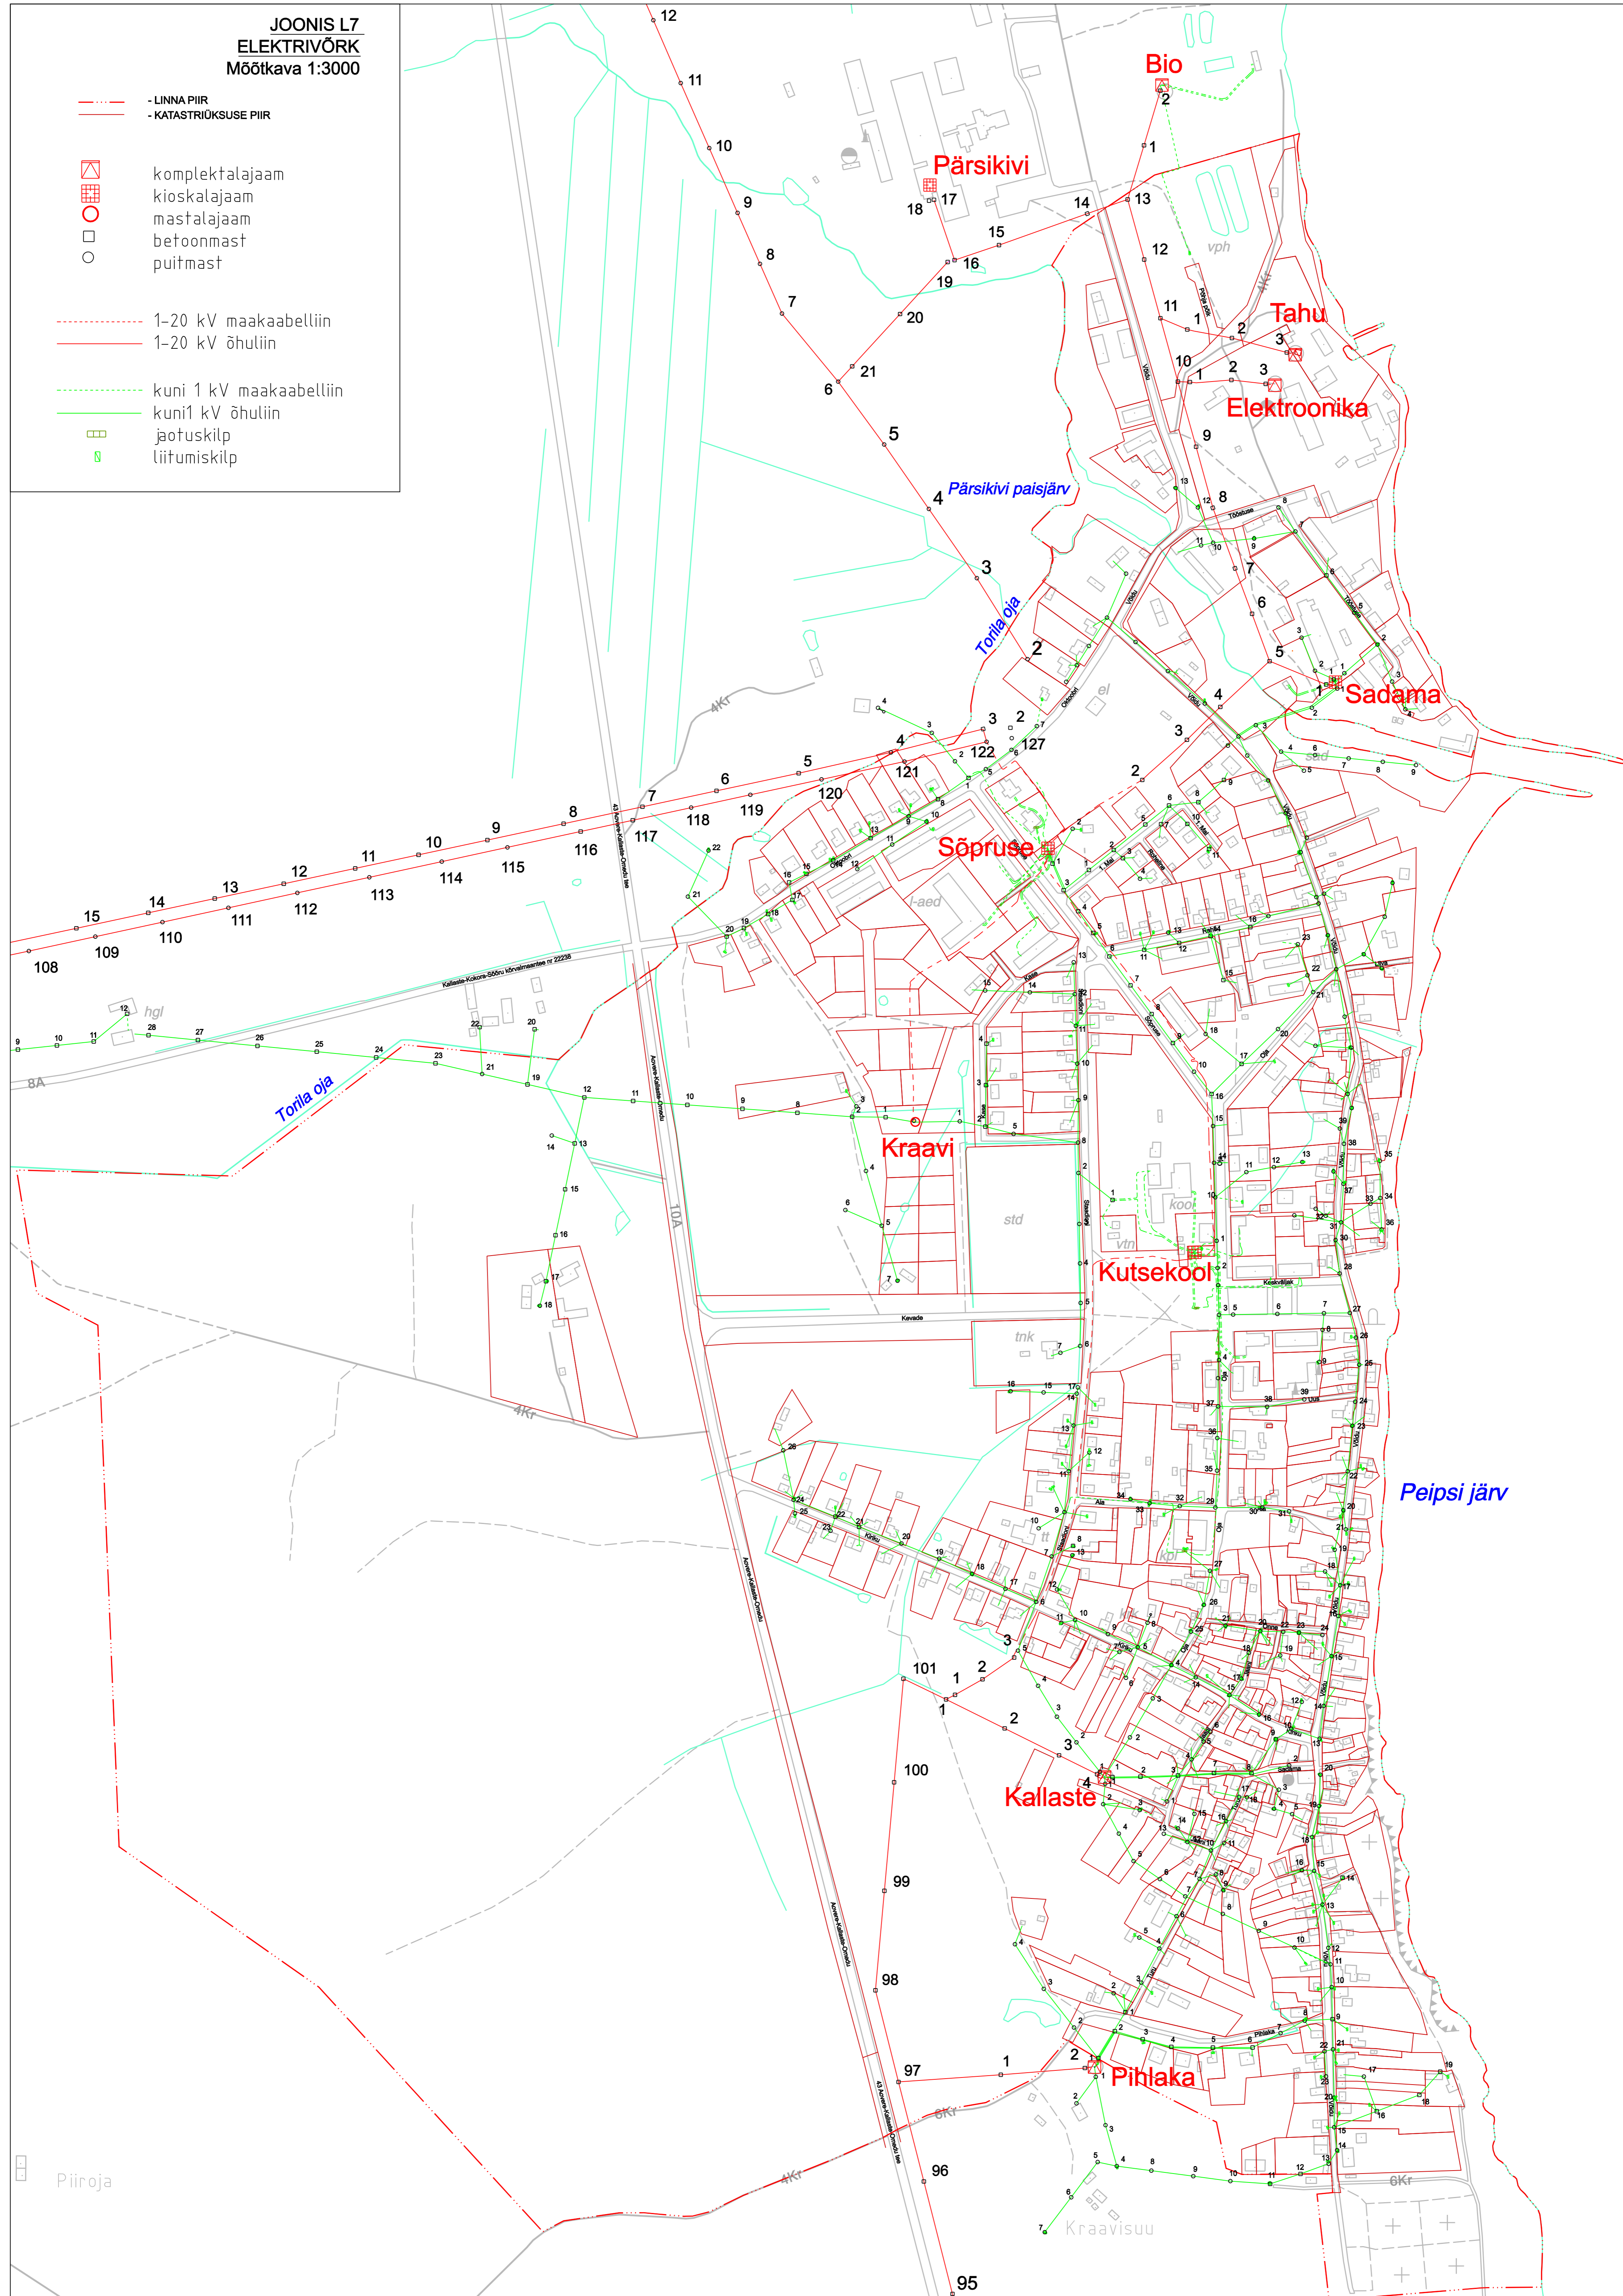 kuni 1 kV maakaabelliin
 kuni 1 kV õhuliin
 jaotuskilp
 liitumiskilp



Piiraja

Kraavisuu